



Budynek nr. B	Mieszkanie nr. B/006	Kondygnacja: parter	Strona: wschód
------------------	-------------------------	------------------------	-------------------

Rzut mieszkania

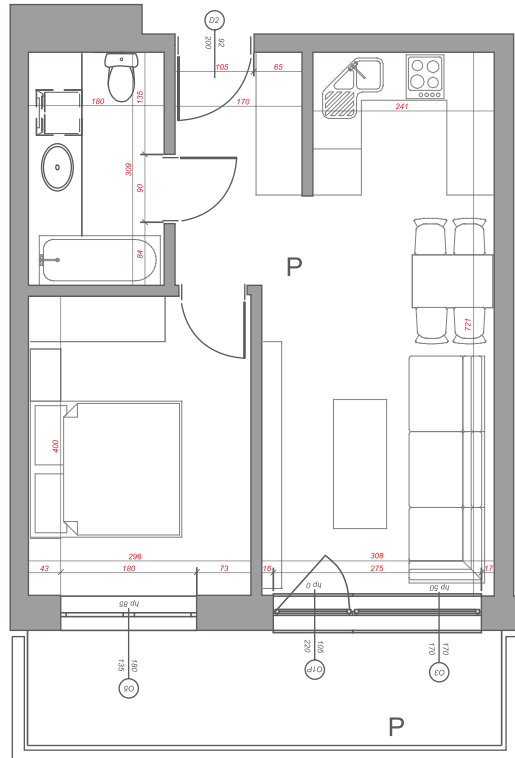

Lokalizacja w budynku

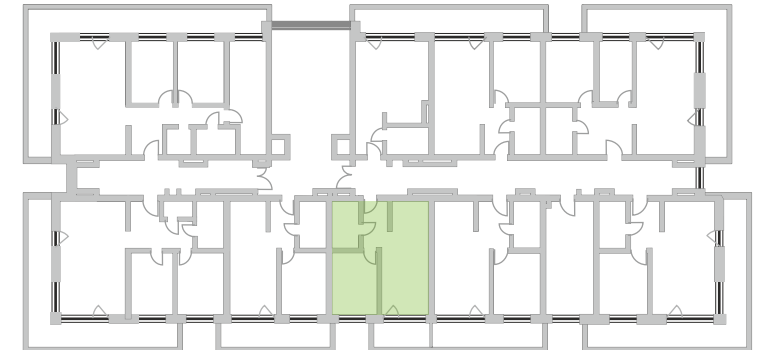

Mieszkanie B/006			
LP	NAZWA POMIESZCZENIA	RODZAJ POSADZKI	POWIERZCHNIA
01	PRZEDPOKÓJ	WG NAJEMNCY	5,11m <sup>2</sup>
02	SALON + KUCHNIA	WG NAJEMNCY	20,06m <sup>2</sup>
03	POKÓJ 1	WG NAJEMNCY	11,61m <sup>2</sup>
04	ŁAZIENKA	WG NAJEMNCY	5,28m <sup>2</sup>
		ŁĄCZNIE	42,06m <sup>2</sup>
05	Balkon		9,76m <sup>2</sup>


Skala:

1:100

Kierunek północy:



Podziałka:

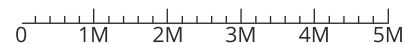

Powierzchnię pomieszczeń obliczono wg PN-ISO 9836:1997, uwzględniając grubość tynku 1,5cm. Wymiary podane na rysunku są wymiarami w stanie surowym (bez grubości tynków). Pomieszczenia pod umeblowanie mierzyć z natury po odbiorze mieszkania.