



Rzut mieszkania

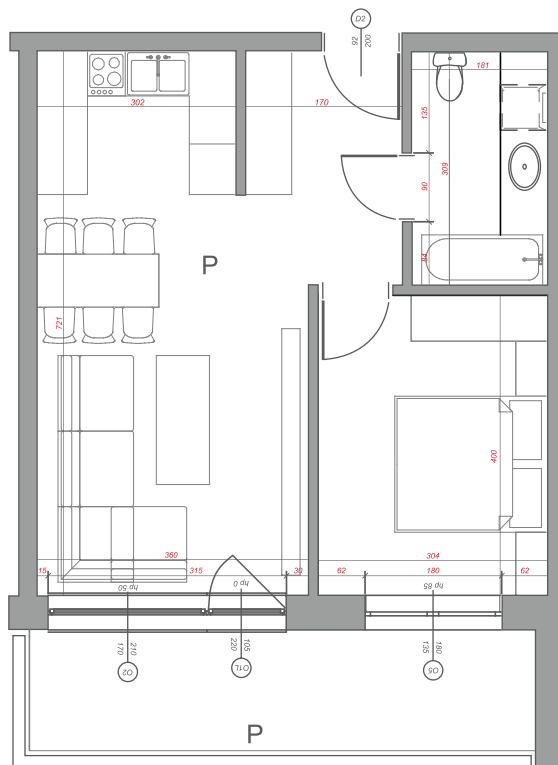

Lokalizacja w budynku

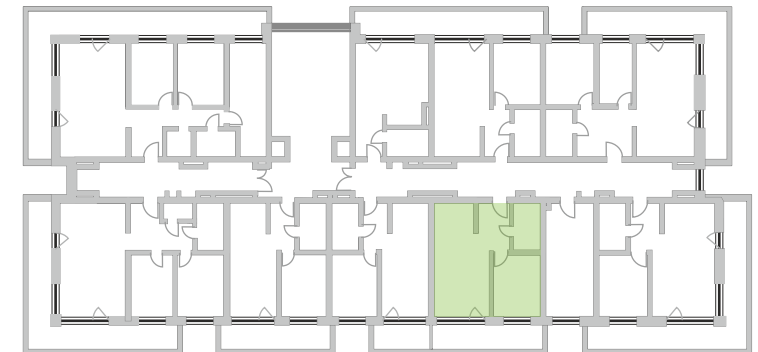

Mieszkanie B/305			
LP	NAZWA POMIESZCZENIA	RODZAJ POSADZKI	POWIERZCHNIA
01	PRZEDPOKÓJ	WG NAJEMNCY	5,11m ²
02	SALON + KUCHNIA	WG NAJEMNCY	24,02 m ²
03	POKÓJ 1	WG NAJEMNCY	11,95m ²
04	ŁAZIENKA	WG NAJEMNCY	5,43m ²
		ŁĄCZNIE	46,51m ²
05	Balkon		10,93 m ²

Skala:

1:100

Kierunek północy:



Podziałka:



Powierzchnię pomieszczeń obliczono wg PN-ISO 9836:1997, uwzględniając grubość tynku 1,5cm. Wymiary podane na rysunku są wymiarami w stanie surowym (bez grubości tynków). Pomieszczenia pod umebłowanie mierzyć z natury po odbiorze mieszkania.