
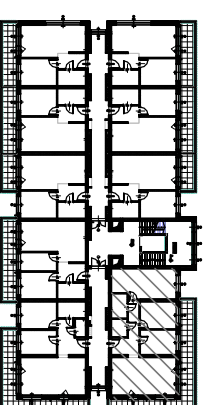


Rzut mieszkania

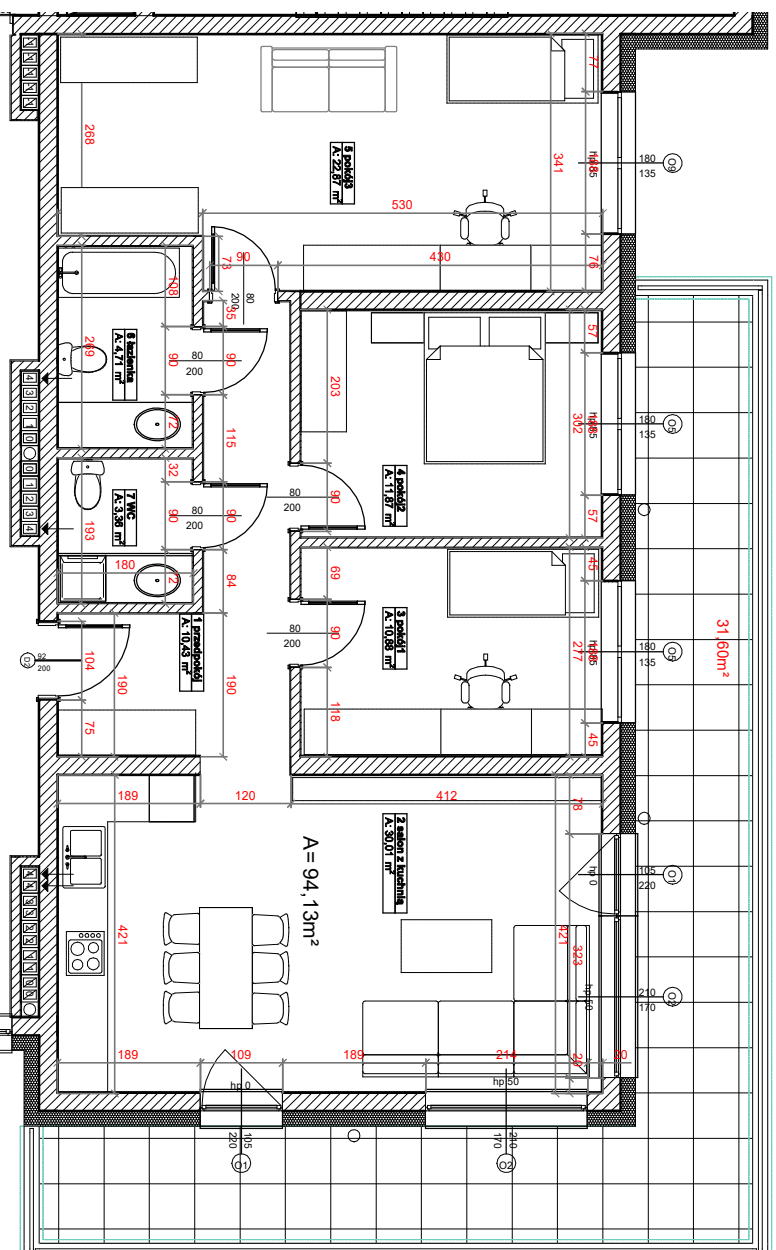

Lokalizacja w budynku

| LP | NAZWA POMIESZCZENIA | RODZAJ POSADZKI | POWIERZCHNIA |
|----|---------------------|-----------------|---------------------|
| 1 | PRZEDPOKOJ | WG NAJEMCY | 10,43m ² |
| 2 | SALON + KUCHNIA | WG NAJEMCY | 30,01m ² |
| 3 | POKOJ 1 | WG NAJEMCY | 10,88m ² |
| 4 | POKOJ 2 | WG NAJEMCY | 11,87m ² |
| 5 | POKOJ 3 | WG NAJEMCY | 22,87m ² |
| 6 | ŁAZIENKA | WG NAJEMCY | 4,71m ² |
| 7 | W.C. | WG NAJEMCY | 3,36m ² |
| | BALKON | ŁĄCZNIE | 94,13m ² |
| | | | 31,60m ² |

Skala:

1:100

Kierunek północny:



Podziałka:



Powierzchnię pomieszczeń obliczono wg PN-ISO 9836:2015-12, uwzględniając grubość tynku 1,5cm. Wymiary podane na rysunku są wymiarami w stanie surowym (bez grubości tynków). Pomieszczenia pod umeblowanie mierzyć z natury po odbiorze mieszkania.