

Budynek nr:

2

Mieszkanie nr:

2/007


Kondygnacja:

PARTER


Strona:

wschód

## Rzut mieszkania

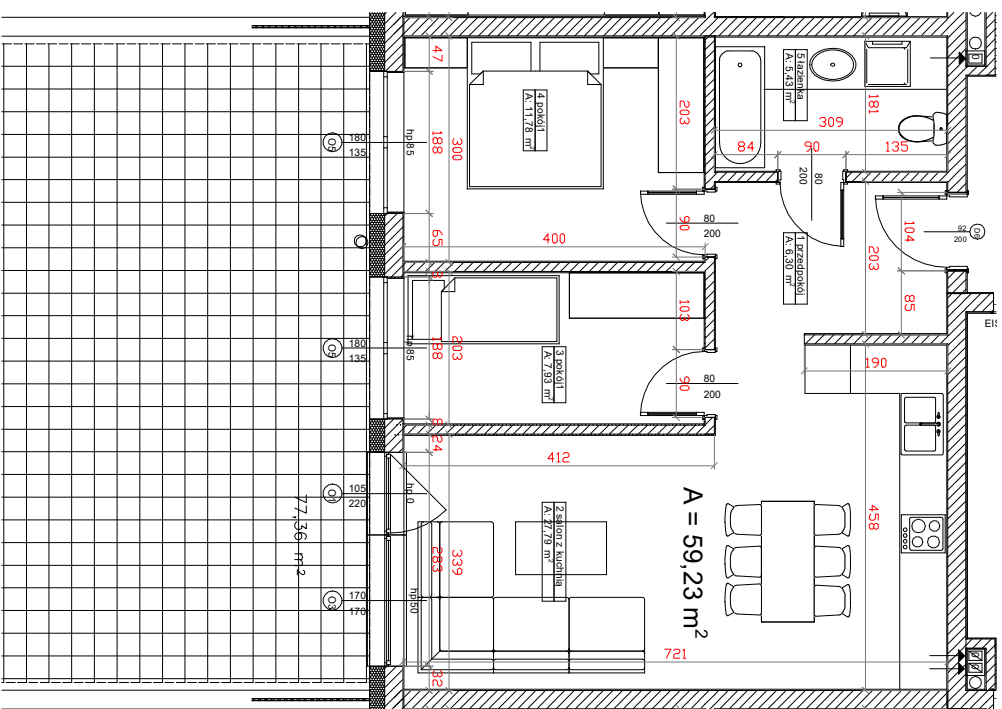

## Lokalizacja w budynku

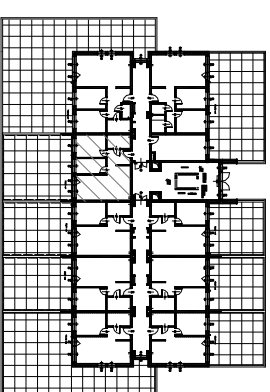

LP	NAZWA POMIESZCZENIA	RODZAJ POSADZKI	POWIERZCHNIA
1	PRZEDPOKOJ	WG NAJEMCY	6,30m <sup>2</sup>
2	SALON + KUCHNIA	WG NAJEMCY	27,79m <sup>2</sup>
3	POKOJ 1	WG NAJEMCY	7,93m <sup>2</sup>
4	POKOJ 2	WG NAJEMCY	11,78m <sup>2</sup>
5	ŁAZIENKA	WG NAJEMCY	5,43m <sup>2</sup>
	TARAS	ŁACZNIE	59,23m <sup>2</sup>
			77,36m <sup>2</sup>

Skala:

1:100

Kierunek północy:



Podziątka:



Powierzchnię pomieszczeń obliczono wg PN-ISO 9836:2022-07, uwzględniając grubość tynku 1,5cm. Wymiary podane na rysunku są wymiarami w stanie surowym (bez grubości tynków). Pomieszczenia podumeblowanie mierzyć z natury po odbiorze mieszkania.